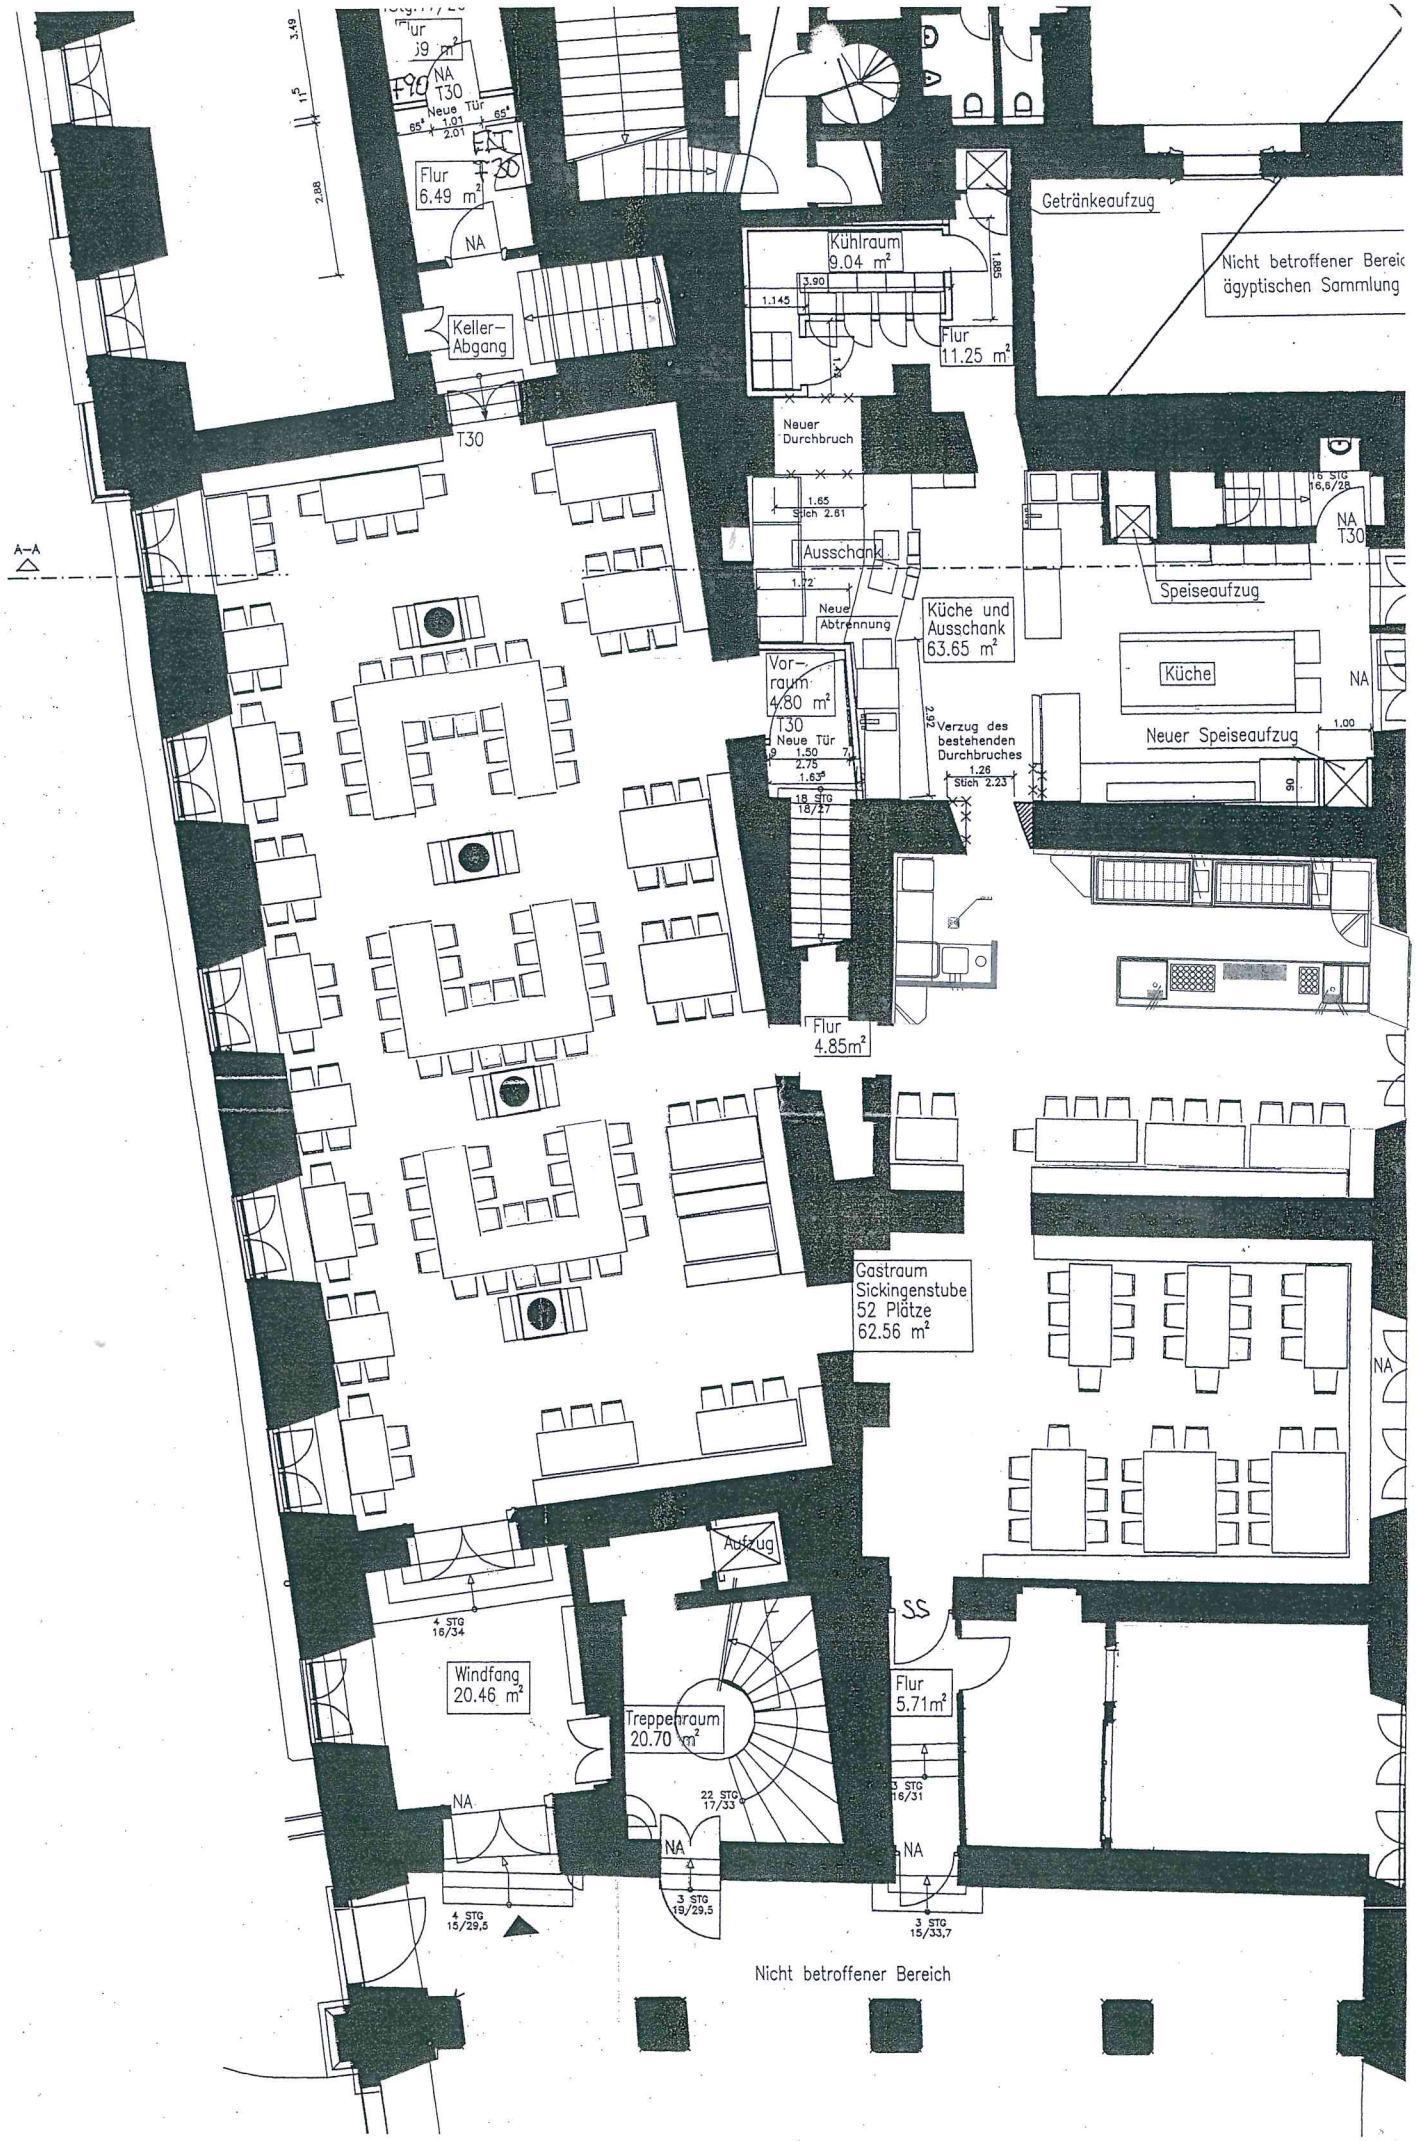


ERDGESCHOß

Anlage zum Erlaubnisbescheid
der LHSt München
KVR I/322 07-01.06